




**Фрагмент
карты градостроительного зонирования и
карты границ зон с особыми условиями использования территории
дер. Плюсково муниципального образования сельского поселения "Октябрьский сельсовет"
Ферзиковского района Калужской области**

П
Р
А
В
И
Л
А
З
Е
М
Л
Е
П
О
Л
Ь
З
О
В
А
Н
И
Я
И
З
А
С
Т
Р
О
Й
К
И

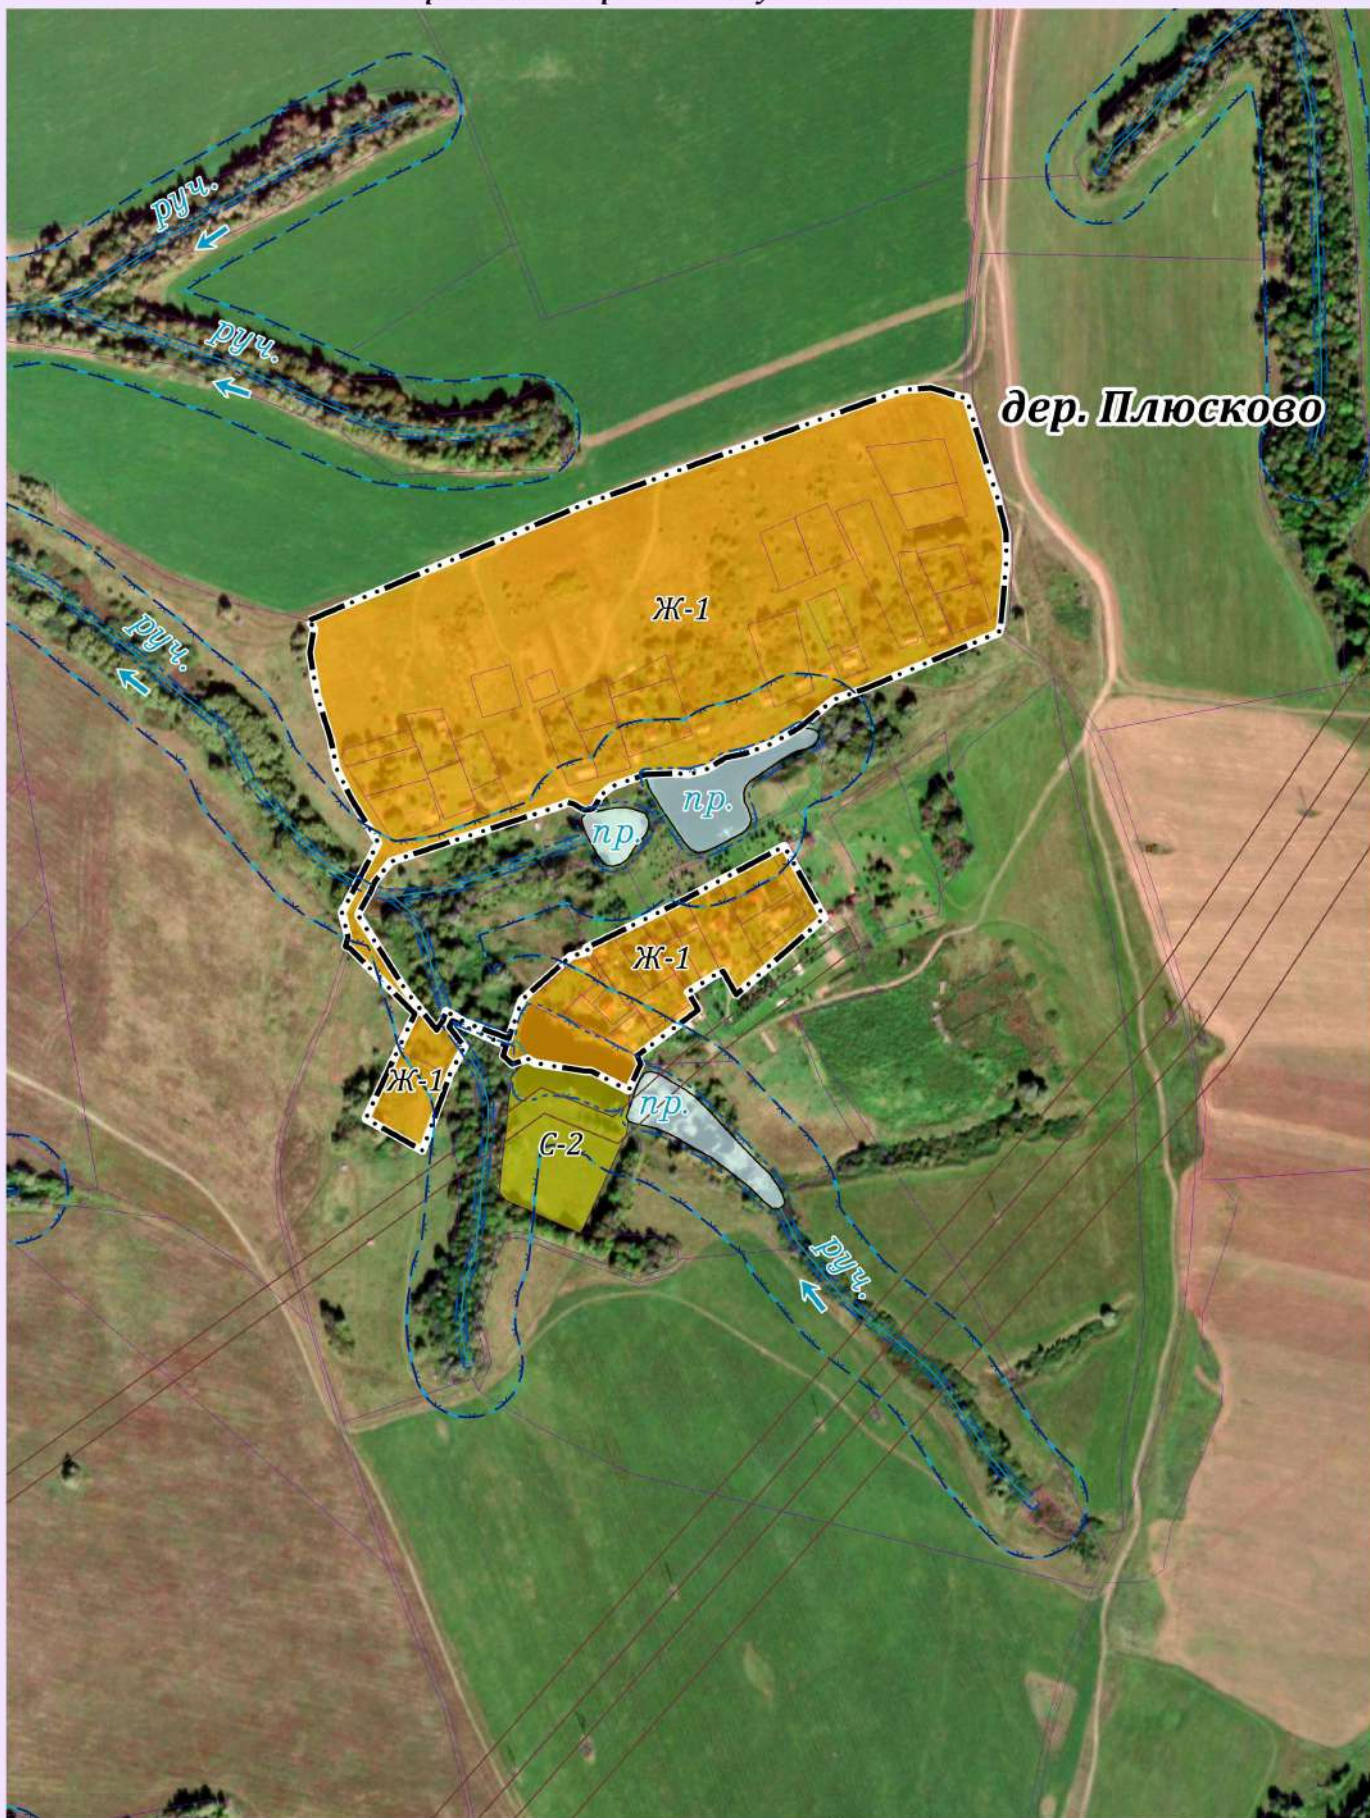

Условные обозначения представлены в Приложение № 1/2 - 1.3



Масштаб 1: 5 000

